

Kraan Consulting bv

Schorpioenstraat 57

3067 GG Rotterdam

Postbus 8523

3009 AM Rotterdam

T +031 (0)10 28 66 100

F +031 (0)10 28 66 111

Info@kraan-consulting.com

www.kraan-consulting.com

Opdrachtgever:

Delta Lloyd Vastgoed

Project:

Complexnummer 618

Westerdokselaan te Amsterdam

Betreeft:

Basisstekening

Woningtype Cd

Opdracht: 260192

Schaal: 1:100

Formaat: A3

Bestand:

Getekend: KC

618_Amsterdam_Type_Cd.dwg

Datum: 01-06-07

Blad: 1/1


Type	Cd
Aantal units	6
Aantal kamers	3

— Bruto Vloer Oppervlakte	130.35 m ²
— Gebruiksoppervlakte	114.51 m ²

Netto Vloer Oppervlakte:

Woonkamer	50.71 m ²
Slaapkamer 1	15.07 m ²
Slaapkamer 2	14.19 m ²
Slaapkamer 3	0.00 m ²
Slaapkamer 4	0.00 m ²
Slaapkamer 5	0.00 m ²
Hobbykamer	0.00 m ²
Badkamer	5.66 m ²
Keuken	7.41 m ²
Bijkeuken	0.00 m ²
Bergruimte	3.09 m ²
Toilet	1.10 m ²
Zolder	0.00 m ²
Tuinkamer/serie	0.00 m ²
Verkeersruimte	14.34 m ²

Garage	0.00 m ²
Schuur	0.00 m ²
Balkon	0.00 m ²
Opslag	0.00 m ²

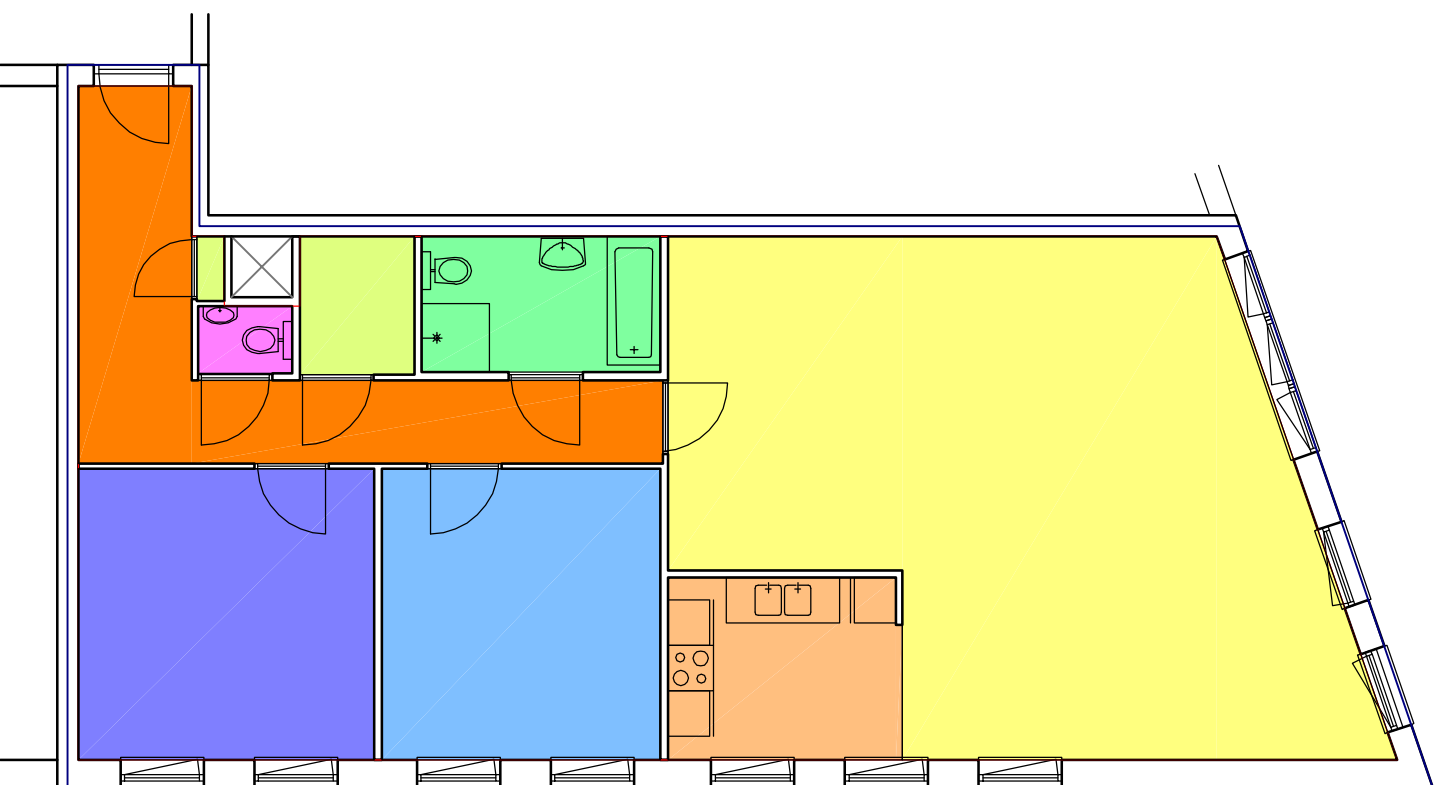

Opdrachtgever:
Delta Lloyd Vastgoed
 Project:
Complexnummer 618
 Westerdokseiland te Amsterdam
 Betreft:
GBO meting
 Woningtype Cd
 Opdracht: 260192 Bestand: 618_Amsterdam_Type_Cd.dwg
 Formaat: 1:100 Schaal: KC Getekend: Datum: 01-06-07
 A3 Blad: 1/1

Kraan Consulting bv
 Schorpioenstraat 57
 3067 GG Rotterdam
 Postbus 8523
 3009 AM Rotterdam
 T +031 (0)10 28 66 100
 F +031 (0)10 28 66 111
 Info@kraan-consulting.com
 www.kraan-consulting.com